


Lageplan

Stadt Norderstedt
Gemarkung: Harksheide
Flur: 9

Maßstab 1:250

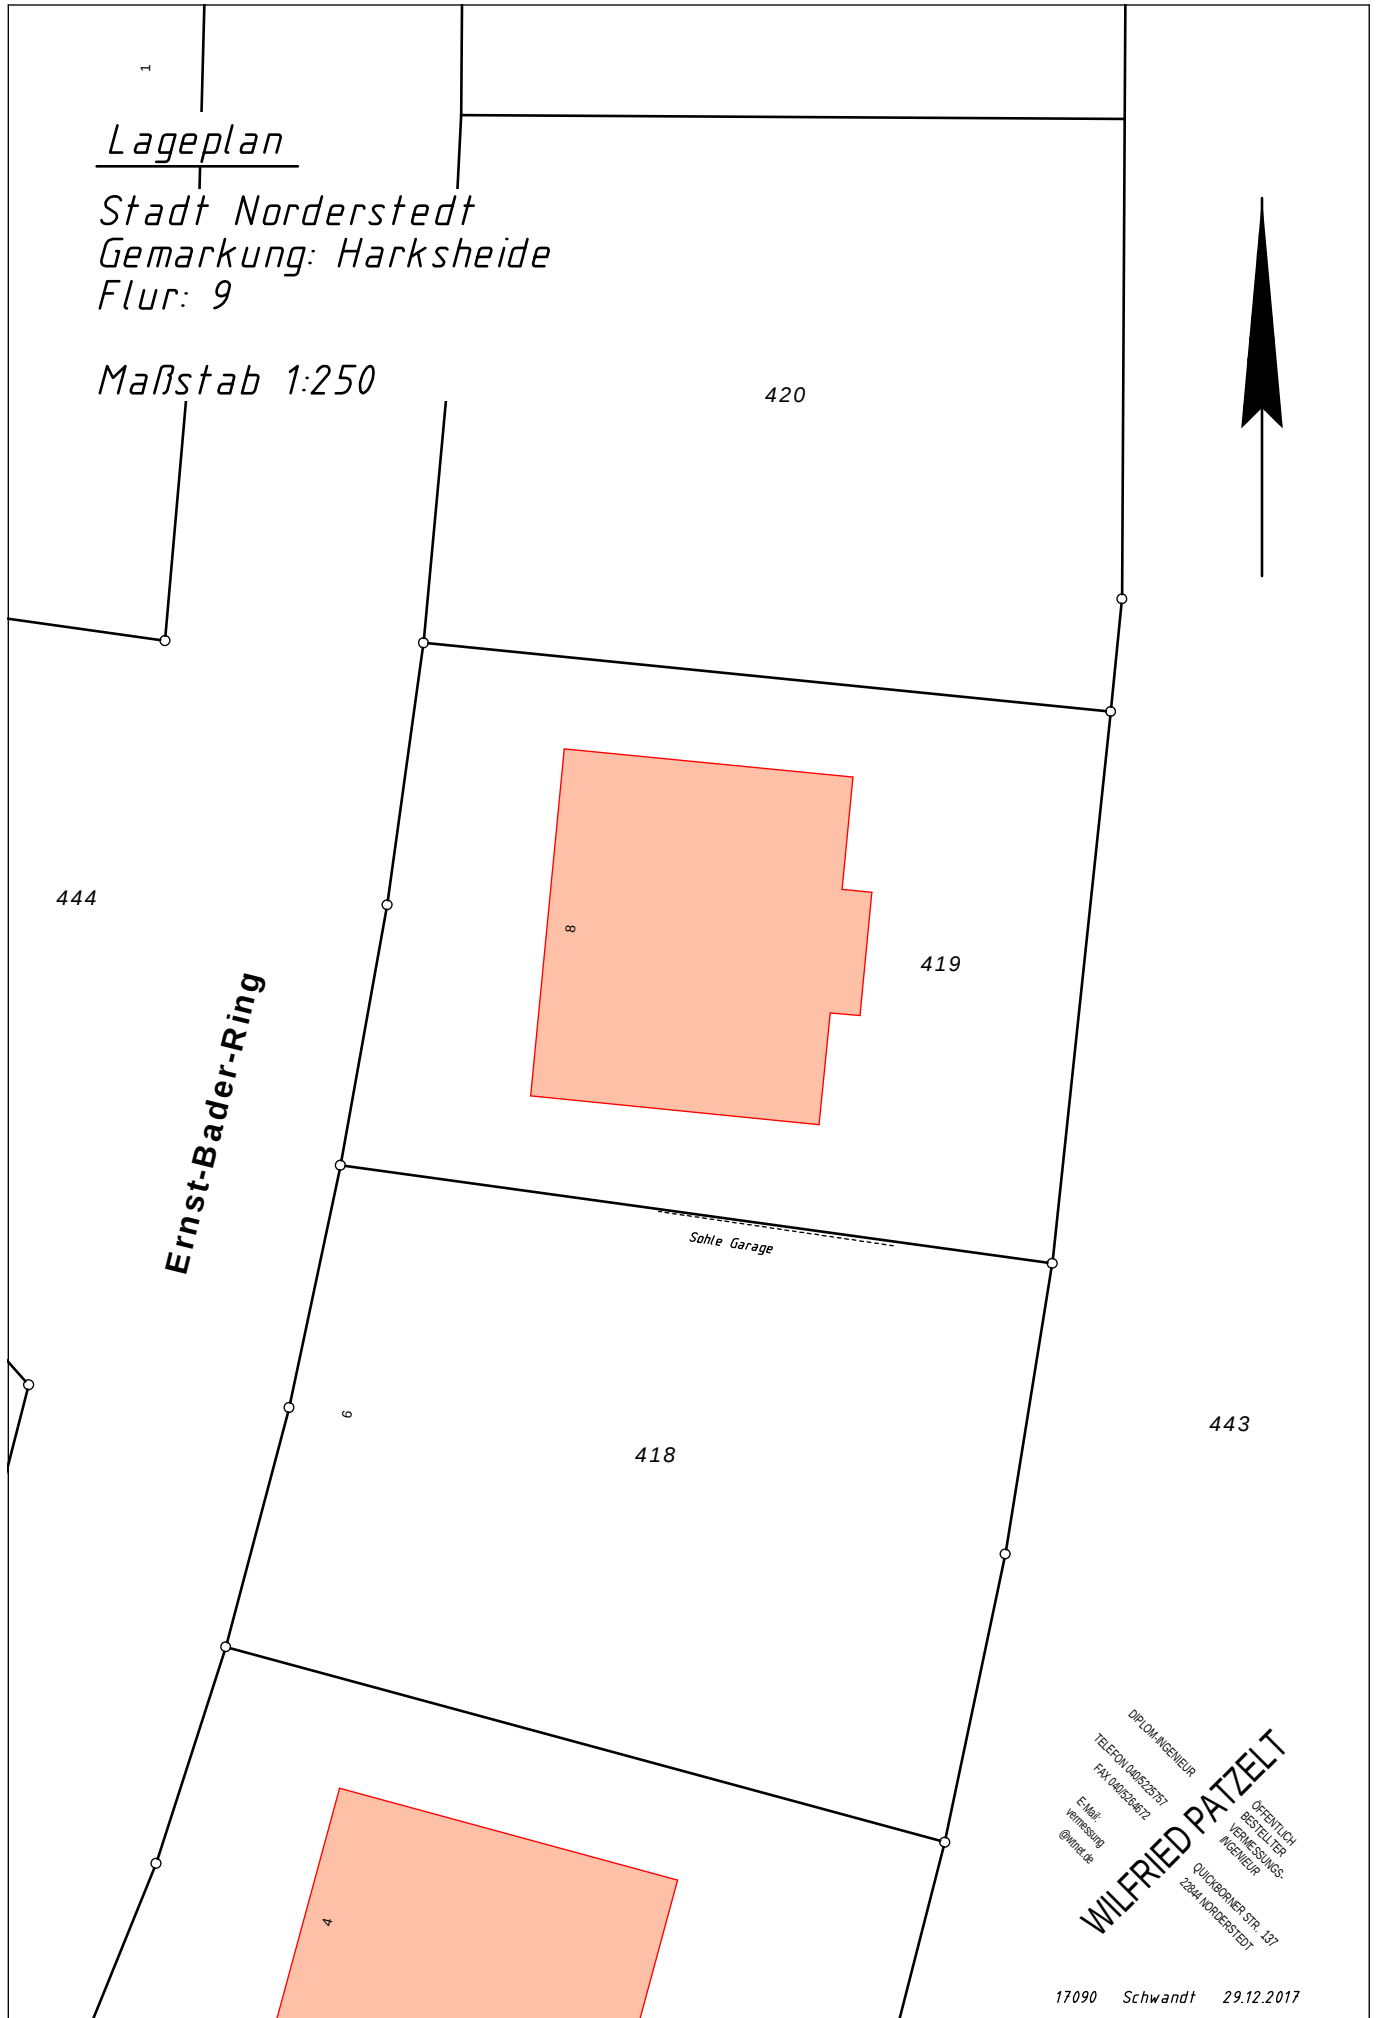

DIPLOM-INGENIEUR
TELEFON 0405225757
FAX 0405224672
E-Mail: vermessung@wimer.de
WILFRIED PATZELT
OFFENTLICH
BESITZGER
VERMESSUNGS-
INGENIEUR
QUICKBORNER STR. 137
22844 NORDERSTEDT